


# LEGENDA

	NUMERO AULA
	ORARIO INGRESSO
	ORARIO USCITA
	TURNO INTERVALLO
	AREA INTERVALLO
	INGRESSI
	INGRESSI
	WC

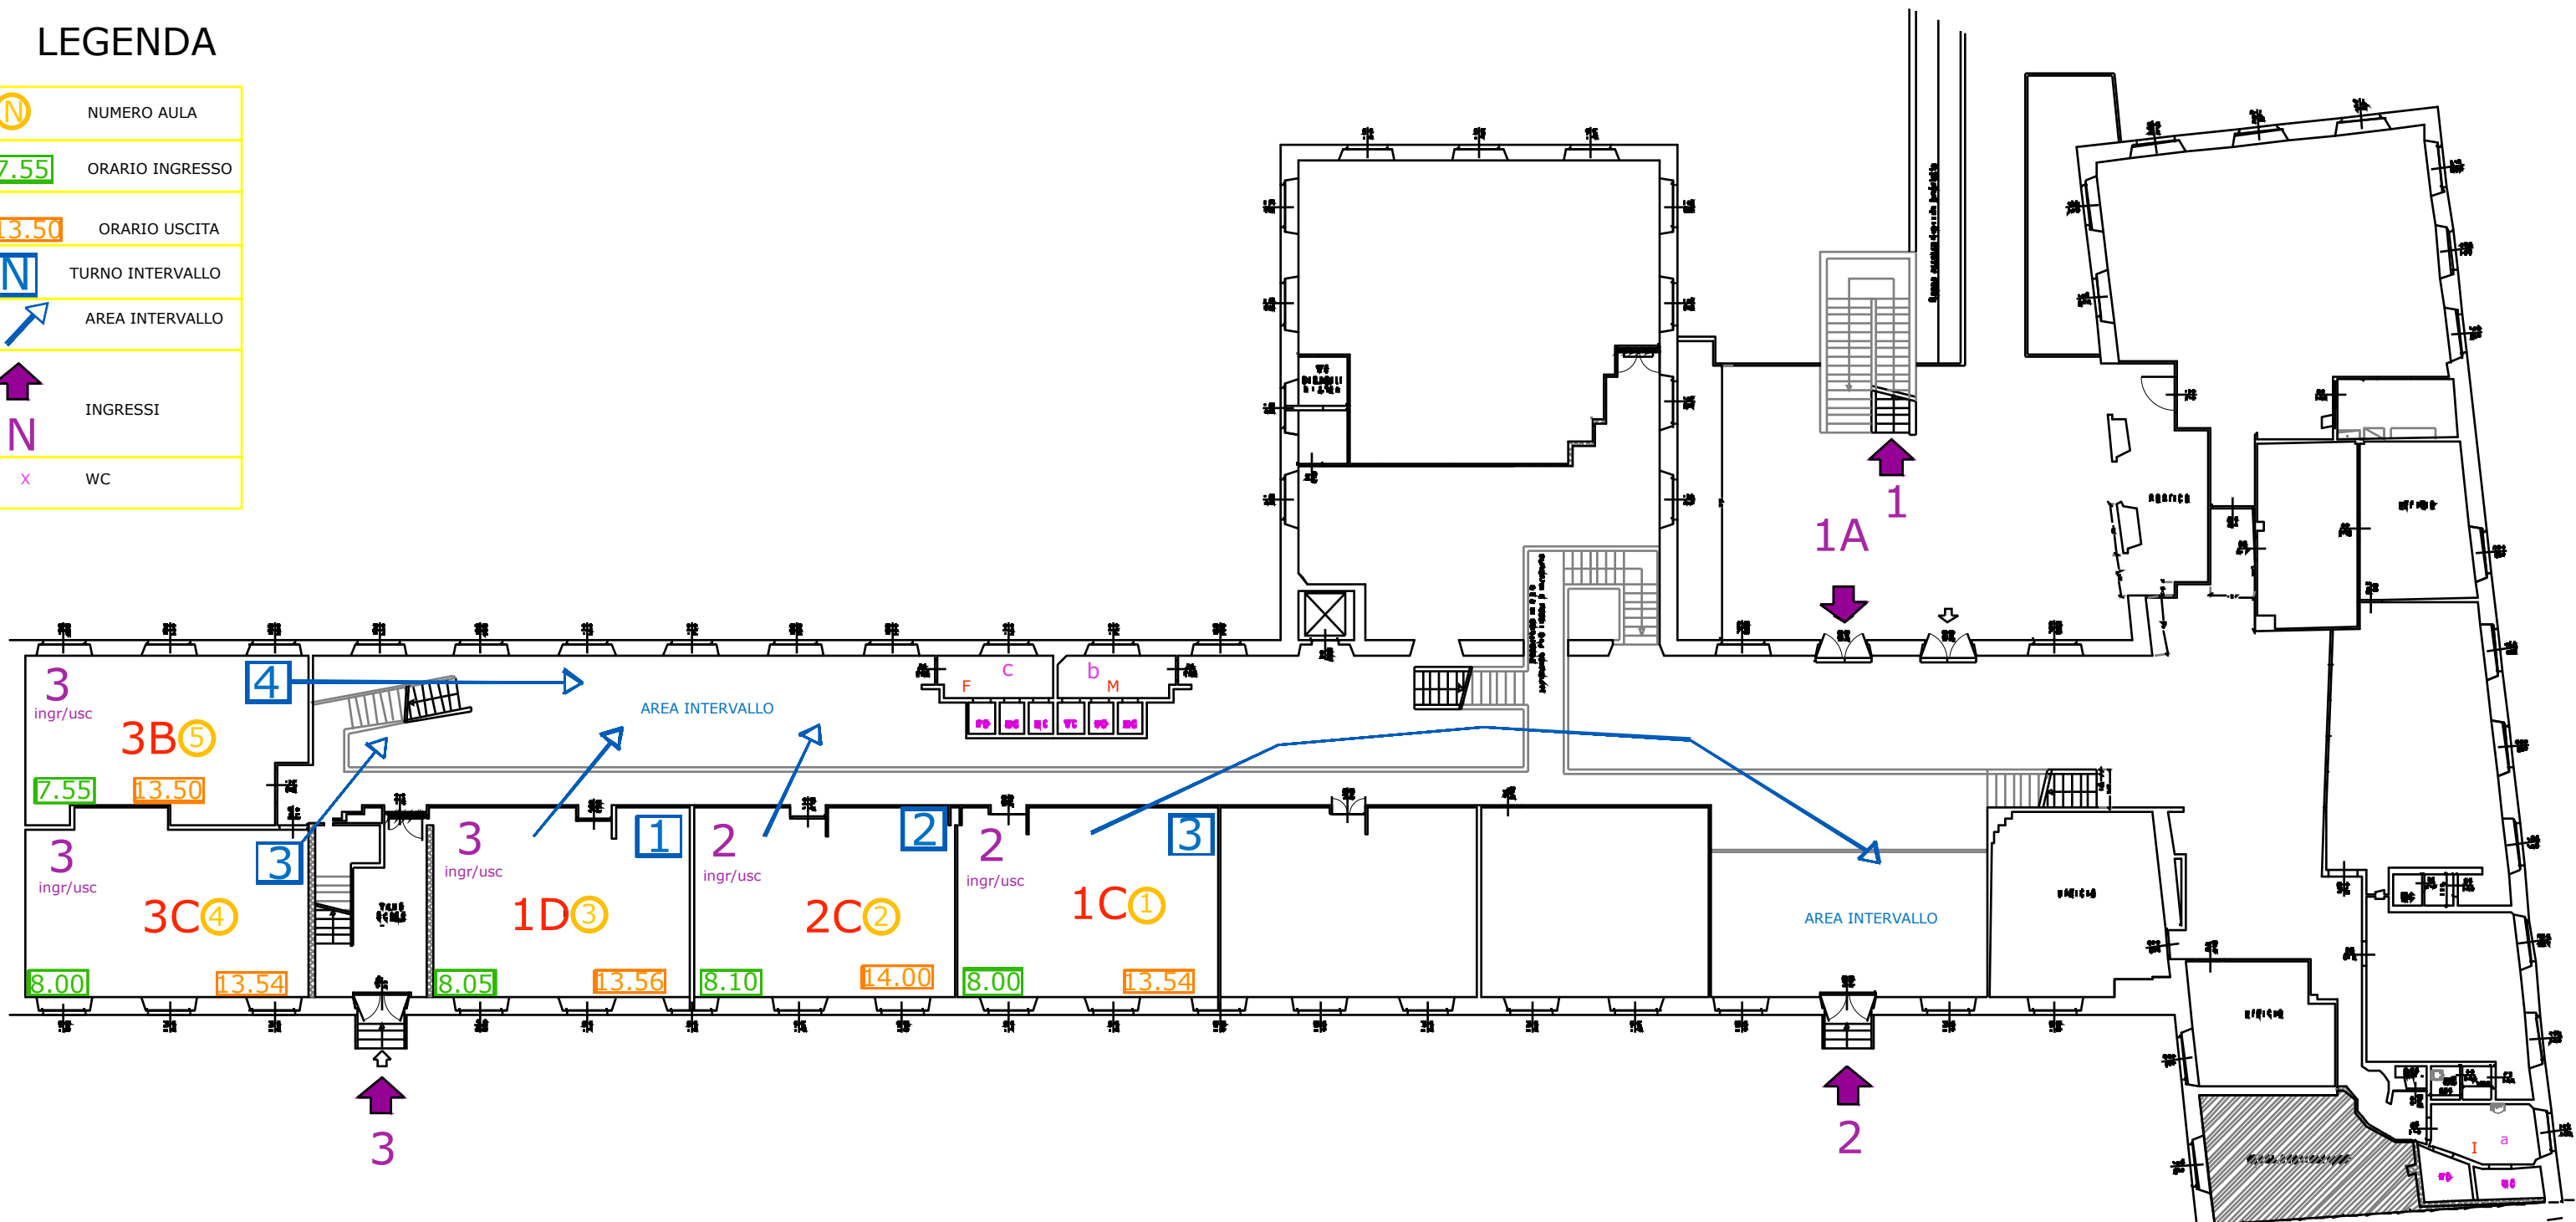

## PIANO TERRA

PROGETTO SICUREZZA C-19 AS21/22	
SCUOLA SECONDARIA DI PRIMO GRADO "DON UMBERTO MARMORI"	
PIANO TERRA	data 01/09/2021